

**Nous fournissons les draps et housses de taies
merci de nous communiquer vos besoins par mail : lits simples, doubles et lits bébé**

ANNEXE GÎTE PETIT NAY

Disposition des couchages

**Ce document n'est à remplir que si vous avez choisi l'option " lits faits à l'arrivée ",
dans ce cas, cocher les cases rouges et grises pour choisir les lits**



Chambres 36 couchages 4 lits bébé en plus

dont 11 lits 2 places

14 lits 1 place

sur page 2 plan des pièces

Dortoirs 24 couchages


dont 20 lits 1 place et 2 lits 2 places

TOTAL : 60 COUCHAGES

<p>Chambre 1 Rez de chaussée Verveine</p> <p>5 couchages +1 BB</p> <p>1 lit deux places 140x200</p> <p>1 lit superposé 2 (90 x 200)</p> <p><i>Haut 1 place 90 x 200</i></p> <p><i>Bas 1 place 90 x 200</i></p> <p><i>lit tiroir 1 place 90 x 200</i></p> <p>1 lit bébé 60 x 120</p>	<p>Chambre 2 Rez de chaussée Tilleul</p> <p>5 couchages +1 BB</p> <p>1 lit deux places 140x200</p> <p>1 lit superposé 2 (90 x 200)</p> <p><i>Haut 1 place 90 x 200</i></p> <p><i>Bas 1 place 90 x 200</i></p> <p><i>lit tiroir 1 place 90 x 200</i></p> <p>1 lit bébé 60 x 120</p>	<p>Chambre 3 Rez de chaussée Citronnelle</p> <p>2 couchages</p> <p>1 lit deux places 140x200</p>	<p>Chambre 4 Etage Romarin</p> <p>2 couchages + 1 BB</p> <p>1 lit deux places 140x200</p> <p>1 lit bébé 60 x 120</p>
<p>Chambre 5 Etage Mélisse</p> <p>2 couchages + 1BB</p> <p>1 lit deux places 140x200</p> <p>1 lit bébé 60 x 120</p>	<p>Chambre 6 Etage Laurier</p> <p>2 couchages</p> <p>1 lit deux places 140x200</p>	<p>Chambre 7 Etage Camomille</p> <p>2 couchages</p> <p>1 lit deux places 140x200</p>	<p>Chambre 8 Etage Eucalyptus</p> <p>6 couchages</p> <p>1 lit deux places 160x200</p> <p>1 lit deux places 160x200</p> <p>1 lit superposé 2 (90 x 200)</p> <p><i>Haut 1 place 90 x 200</i></p> <p><i>Bas 1 place 90 x 200</i></p> <p><i>lit tiroir 1 place 90 x 200</i></p>
<p>Chambre 9 Etage Angélique</p> <p>4 couchages</p> <p>1 lit deux places 160x200</p> <p>1 lit superposé 2 (90 x 200)</p> <p><i>Haut 1 place 90 x 200</i></p> <p><i>Bas 1 place 90 x 200</i></p> <p><i>lit tiroir 1 place 90 x 200</i></p>	<p>Chambre 10 Etage Marjolaine</p> <p>4 couchages</p> <p>1 lit deux places 140x200</p> <p>1 lit superposé 2 (90 x 200)</p> <p><i>Haut 1 place 90 x 200</i></p> <p><i>Bas 1 place 90 x 200</i></p>	<p>Chambre 11 Etage Lavande</p> <p>12 couchages</p> <p>1 lit superposé 2 (90 x 200)</p> <p><i>Haut 1 place 90 x 200</i></p> <p><i>Bas 1 place 90 x 200</i></p> <p>1 lit superposé 2 (90 x 200)</p> <p><i>Haut 1 place 90 x 200</i></p> <p><i>Bas 1 place 90 x 200</i></p> <p>1 lit superposé 2 (90 x 200)</p> <p><i>Haut 1 place 90 x 200</i></p> <p><i>Bas 1 place 90 x 200</i></p> <p>1 lit superposé 2 (90 x 200)</p> <p><i>Haut 1 place 90 x 200</i></p> <p><i>Bas 1 place 90 x 200</i></p> <p>1 lit deux places 140x200</p> <p>1 lit 1 place 90 x 190</p> <p>1 lit 1 place 90 x 190</p>	<p>Chambre 12 Etage Menthe</p> <p>12 couchages</p> <p>1 lit superposé 2 (90 x 200)</p> <p><i>Haut 1 place 90 x 200</i></p> <p><i>Bas 1 place 90 x 200</i></p> <p>1 lit superposé 2 (90 x 200)</p> <p><i>Haut 1 place 90 x 200</i></p> <p><i>Bas 1 place 90 x 200</i></p> <p>1 lit superposé 2 (90 x 200)</p> <p><i>Haut 1 place 90 x 200</i></p> <p><i>Bas 1 place 90 x 200</i></p> <p>1 lit superposé 2 (90 x 200)</p> <p><i>Haut 1 place 90 x 200</i></p> <p><i>Bas 1 place 90 x 200</i></p> <p>1 lit deux places 140x200</p> <p>1 lit 1 place 90 x 190</p> <p>1 lit 1 place 90 x 190</p>


PLAN DU REZ DE CHAUSSEE avec prévision de la piscine

chambre 3 avec salle de bain 1 WC, 1 lavabo, 1 douche
espace sanitaire femmes 1 WC et 1 lavabo
espace sanitaire hommes 2 WC, 2 lavabos, 2 urinoirs

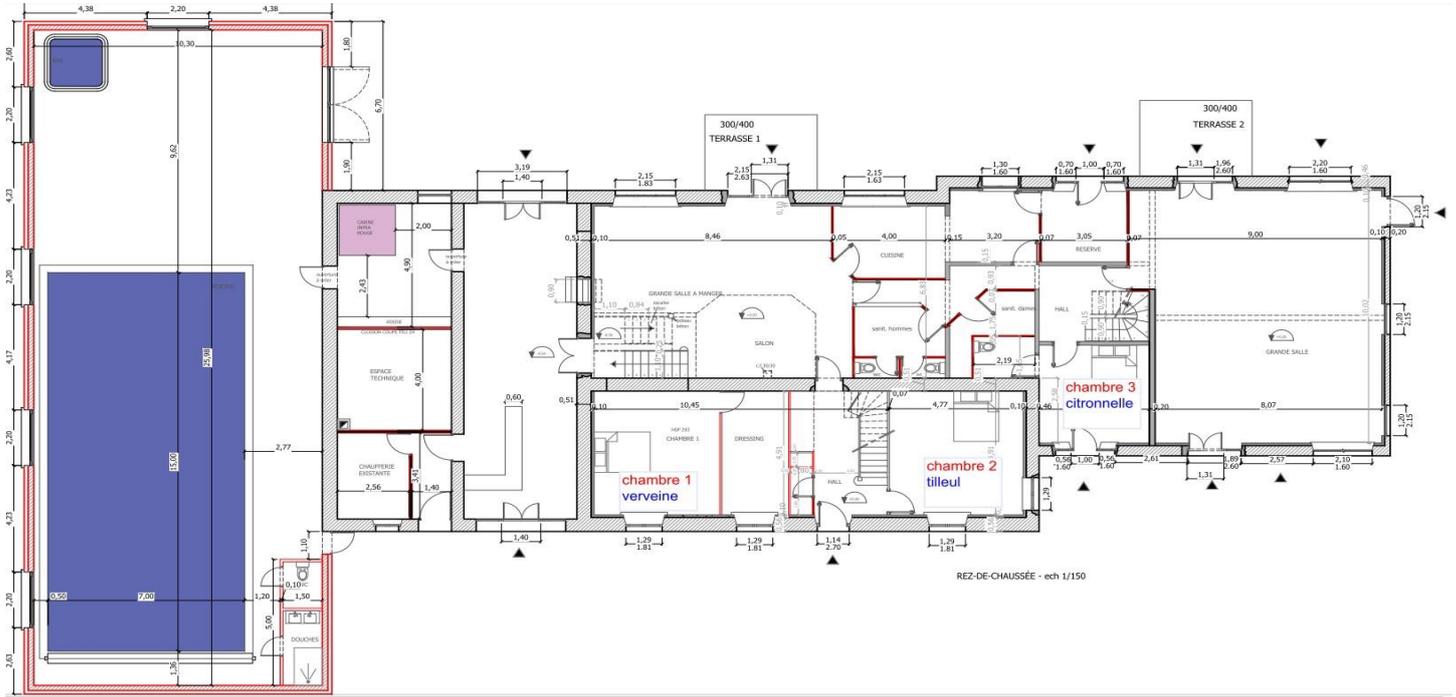

PLAN ETAGE

chambres 4 et 5 chacune avec salle de bain 1 lavabo 1 WC 1 baignoire
chambre 6 avec 1 salle de bain 1 lavabo 1 baignoire

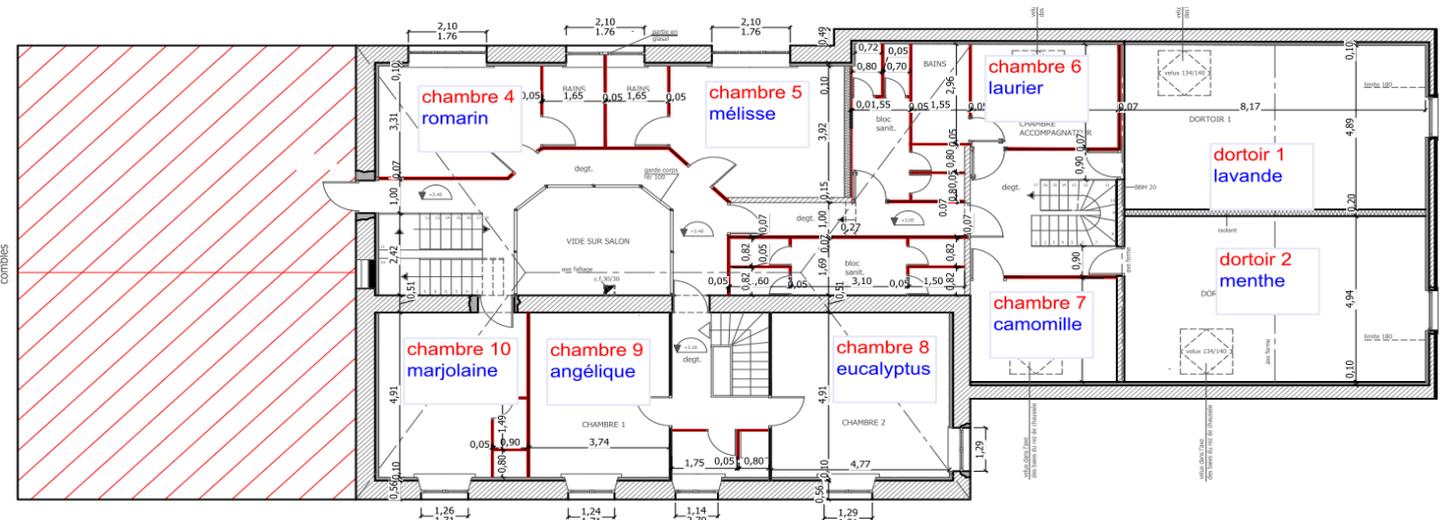

chambre 10 avec 1 douche et 1 lavabo
au milieu des chambres 8 et 9 : 1 salle de bain avec 1 lavabo double et 1 douche
espace sanitaire 4 WC, 2 lavabos, 4 douches