

**Nous fournissons les draps et housses de taies
merci de nous communiquer vos besoins par mail : lits simples, doubles et lits bébé**

ANNEXE GÎTE PETIT NAY

Disposition des couchages

**Ce document n'est à remplir que si vous avez choisi l'option " lits faits à l'arrivée ",
dans ce cas, cocher les cases rouges et grises pour choisir les lits**



Chambres 34 couchages 4 lits bébé en plus

dont 12 lits 2 places

12 lits 1 place

Dortoirs 24 couchages


dont 20 lits 1 place et 2 lits 2 places

sur page 2 plan des pièces

TOTAL : 58 COUCHAGES

<p>Chambre 1 Rez de chaussée Verveine</p> <p>5 couchages +1 BB</p> <p>1 lit deux places 140x200 1 lit superposé 2 (90 x 200) <i>Haut 1 place 90 x 200</i> <i>Bas 1 place 90 x 200</i> <i>lit tiroir 1 place 90 x 200</i> 1 lit bébé 60 x 120</p>	<p>Chambre 2 Rez de chaussée Tilleul</p> <p>5 couchages +1 BB</p> <p>1 lit deux places 140x200 1 lit superposé 2 (90 x 200) <i>Haut 1 place 90 x 200</i> <i>Bas 1 place 90 x 200</i> <i>lit tiroir 1 place 90 x 200</i> 1 lit bébé 60 x 120</p>	<p>Chambre 3 Rez de chaussée Citronnelle</p> <p>2 couchages</p> <p>1 lit deux places 140x200</p>	<p>Chambre 4 Étage Romarin</p> <p>2 couchages + 1 BB</p> <p>1 lit deux places 140x200</p> <p>1 lit bébé 60 x 120</p>
<p>Chambre 5 Étage Mélisse</p> <p>2 couchages + 1BB</p> <p>1 lit deux places 140x200</p> <p>1 lit bébé 60 x 120</p>	<p>Chambre 6 Étage Laurier</p> <p>2 couchages</p> <p>1 lit deux places 140x200</p>	<p>Chambre 7 Étage Camomille</p> <p>2 couchages</p> <p>1 lit deux places 140x200</p>	<p>Chambre 8 Étage Eucalyptus</p> <p>6 couchages</p> <p>1 lit deux places 160x200 1 lit deux places 160x200 1 lit superposé 2 (90 x 200) <i>Haut 1 place 90 x 200</i> <i>Bas 1 place 90 x 200</i></p>
<p>Chambre 9 Étage Angélique</p> <p>4 couchages</p> <p>1 lit deux places 160x200 1 lit superposé 2 (90 x 200) <i>Haut 1 place 90 x 200</i> <i>Bas 1 place 90 x 200</i></p>	<p>Chambre 10 Étage Marjolaine</p> <p>4 couchages</p> <p>1 lit deux places 140x200 1 lit superposé 2 (90 x 200) <i>Haut 1 place 90 x 200</i> <i>Bas 1 place 90 x 200</i></p>	<p>Chambre 11 Étage Lavande</p> <p>12 couchages</p> <p>1 lit superposé 2 (90 x 200) <i>Haut 1 place 90 x 200</i> <i>Bas 1 place 90 x 200</i> 1 lit superposé 2 (90 x 200) <i>Haut 1 place 90 x 200</i> <i>Bas 1 place 90 x 200</i> 1 lit superposé 2 (90 x 200) <i>Haut 1 place 90 x 200</i> <i>Bas 1 place 90 x 200</i> 1 lit superposé 2 (90 x 200) <i>Haut 1 place 90 x 200</i> <i>Bas 1 place 90 x 200</i> 1 lit superposé 2 (90 x 200) <i>Haut 1 place 90 x 200</i> <i>Bas 1 place 90 x 200</i> 1 lit deux places 140x200 1 lit 1 place 90 x 190 1 lit 1 place 90 x 190</p>	<p>Chambre 12 Étage Menthe</p> <p>12 couchages</p> <p>1 lit superposé 2 (90 x 200) <i>Haut 1 place 90 x 200</i> <i>Bas 1 place 90 x 200</i> 1 lit superposé 2 (90 x 200) <i>Haut 1 place 90 x 200</i> <i>Bas 1 place 90 x 200</i> 1 lit superposé 2 (90 x 200) <i>Haut 1 place 90 x 200</i> <i>Bas 1 place 90 x 200</i> 1 lit superposé 2 (90 x 200) <i>Haut 1 place 90 x 200</i> <i>Bas 1 place 90 x 200</i> 1 lit deux places 140x200 1 lit 1 place 90 x 190 1 lit 1 place 90 x 190</p>

PLAN DU REZ DE CHAUSSEE avec prévision de la piscine

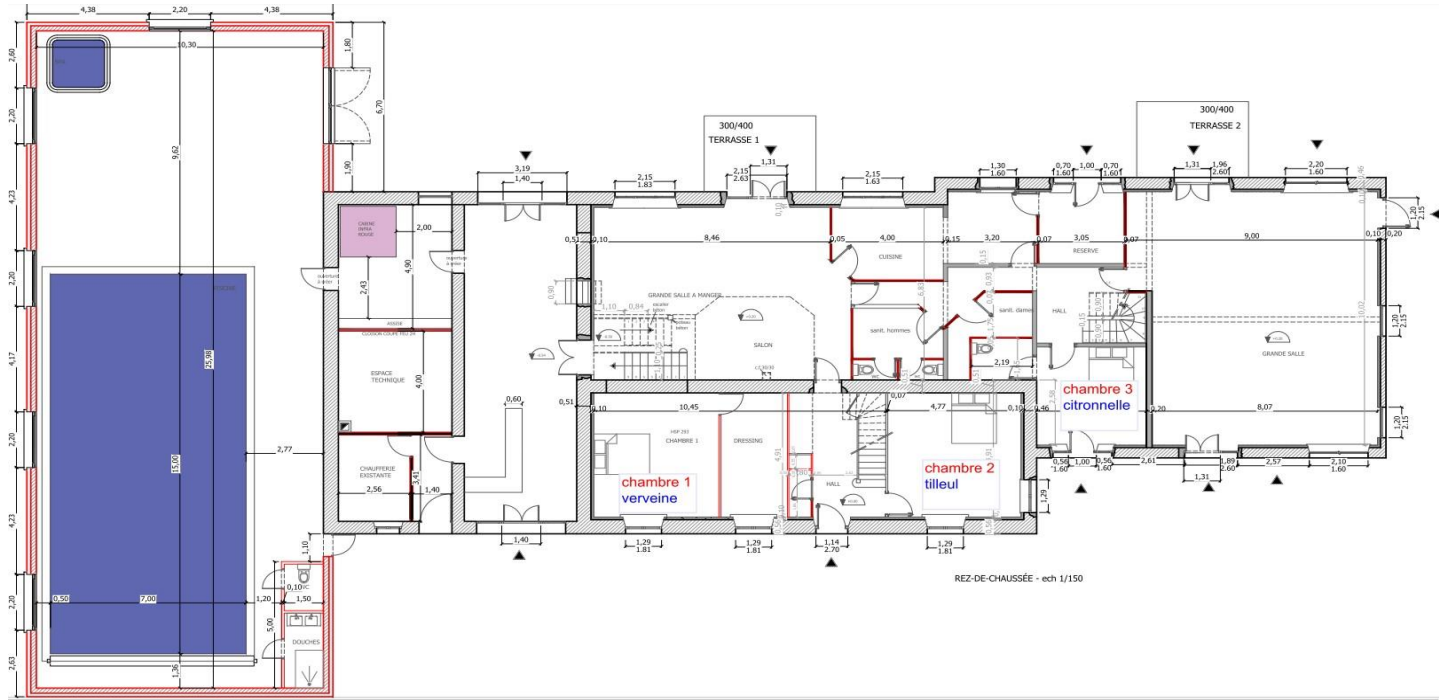

PLAN ETAGE

